


ПТК СМИС ЕДДС
г. Свободный и
Свободненского района

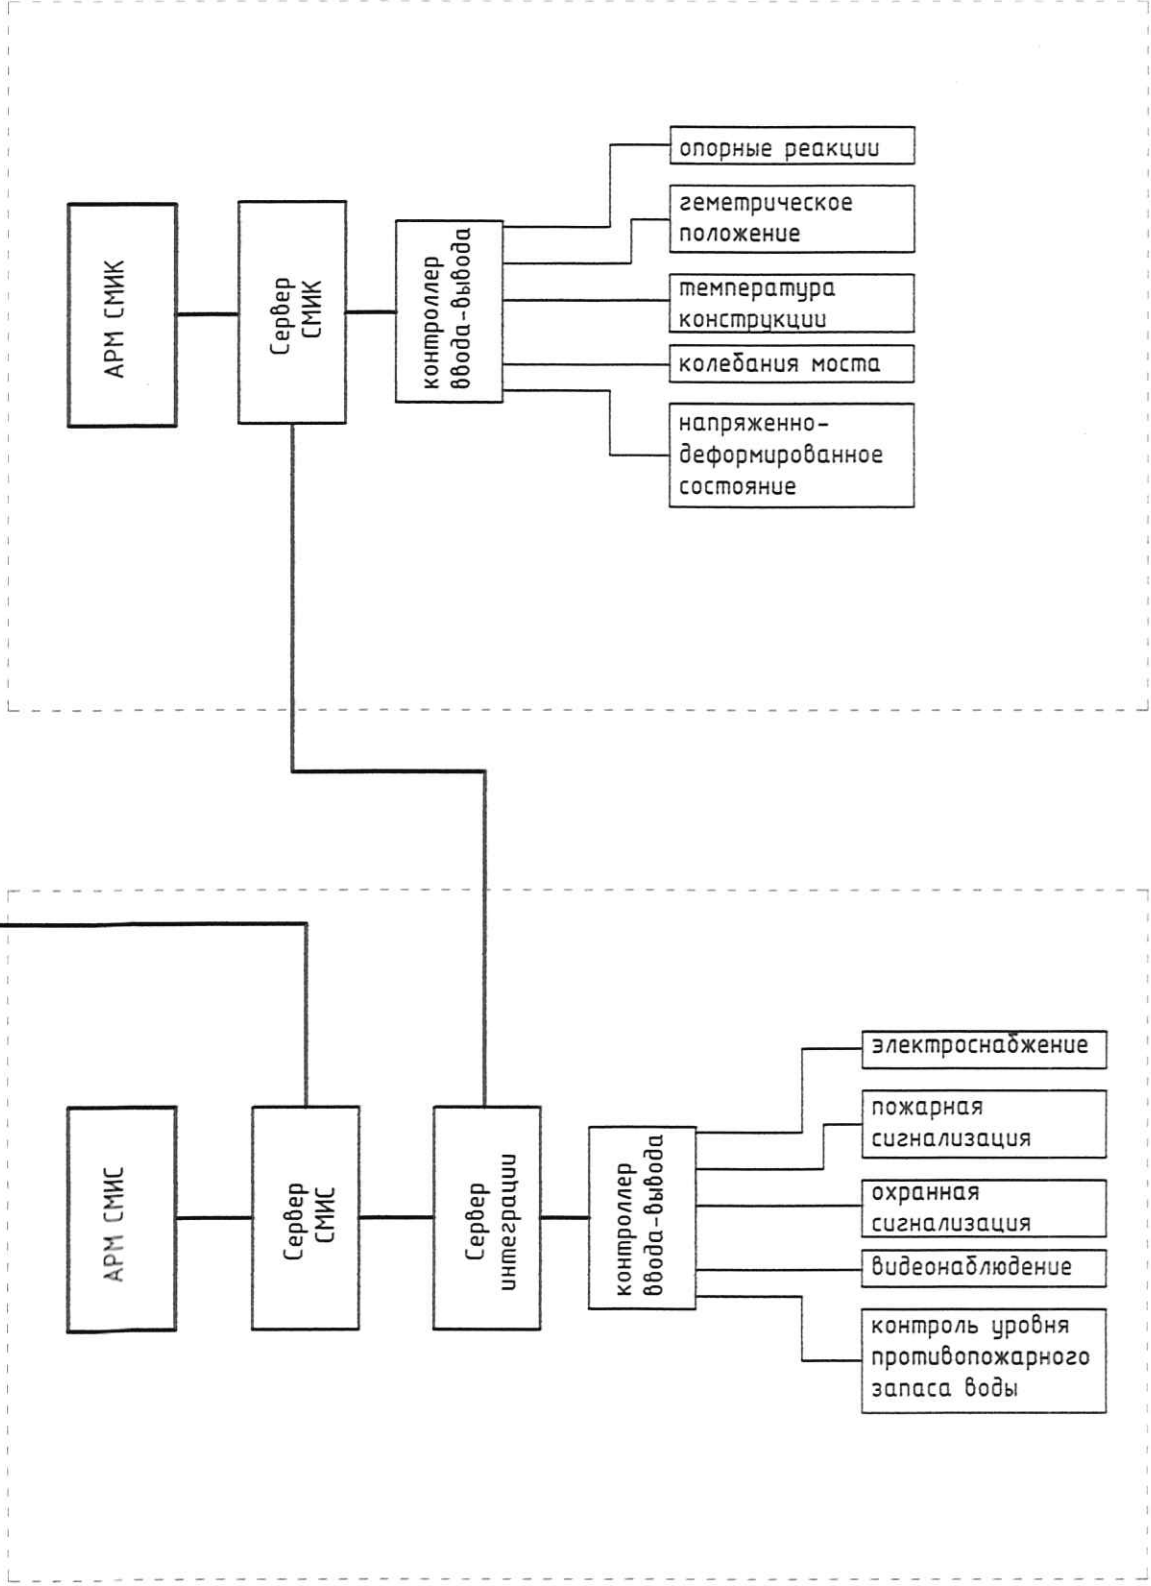

Имб. № подл.	Подпись и дата	Взам. инб. №
--------------	----------------	--------------

791-СМИС			
Строительство мостового перехода четного пути через реку Зея на 7817 км участка Сковородино-Белогорск Забайкальской железной дороги.			
Изм.	Кол.уч.	Лист	№ док.
Разработал	Юдушкин	04.16	04.16
Проверил	Рехлов	04.16	04.16
Нач. отдела	Филипенко	04.16	04.16
Н. контр.	Сковородина	04.16	04.16
ГИП	Романов	04.16	04.16
Структурная схема СМИС объекта			
Структурированная система мониторинга и управления инженерными системами зданий и сооружений			
Стадия			
Р			
Лист			
4			
Листов			
РОСЖЕЛДОР ПРОЕКТ СИБГИПРОТРАНСПУТЬ			